


BEBAUUNGSPLAN

Marktgemeinde TULLNERBACH

8. Bebauungsplanänderung

Blattschnittübersicht: Blatt 4

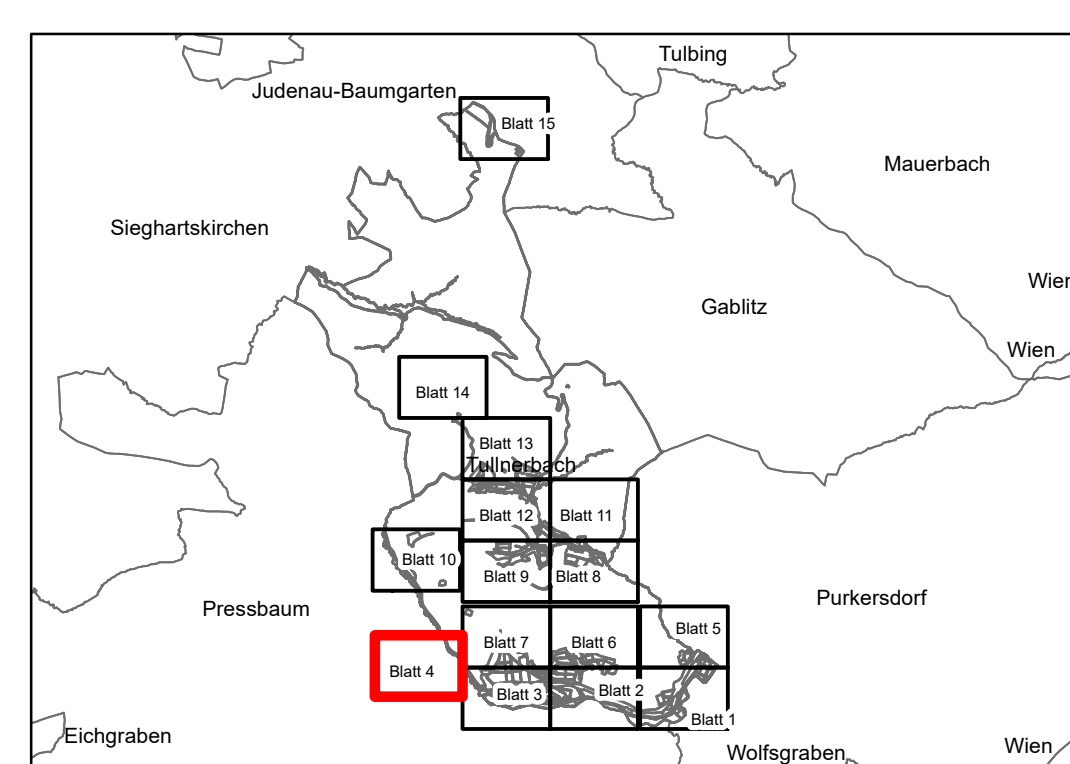

BEURKUNDUNG DURCH DEN PLANVERFASSER			
Rundstempel	Unterschrift	Datum	Zahl
			16-82/BBPL/ 301-GIB/ Beschluss- fassung

MASSSTAB 1:1000 Legende siehe Legendenblatt

