


BEBAUUNGSPLAN

Marktgemeinde TULLNERBACH

8. Bebauungsplanänderung

Blattschnittübersicht:

Blatt 6

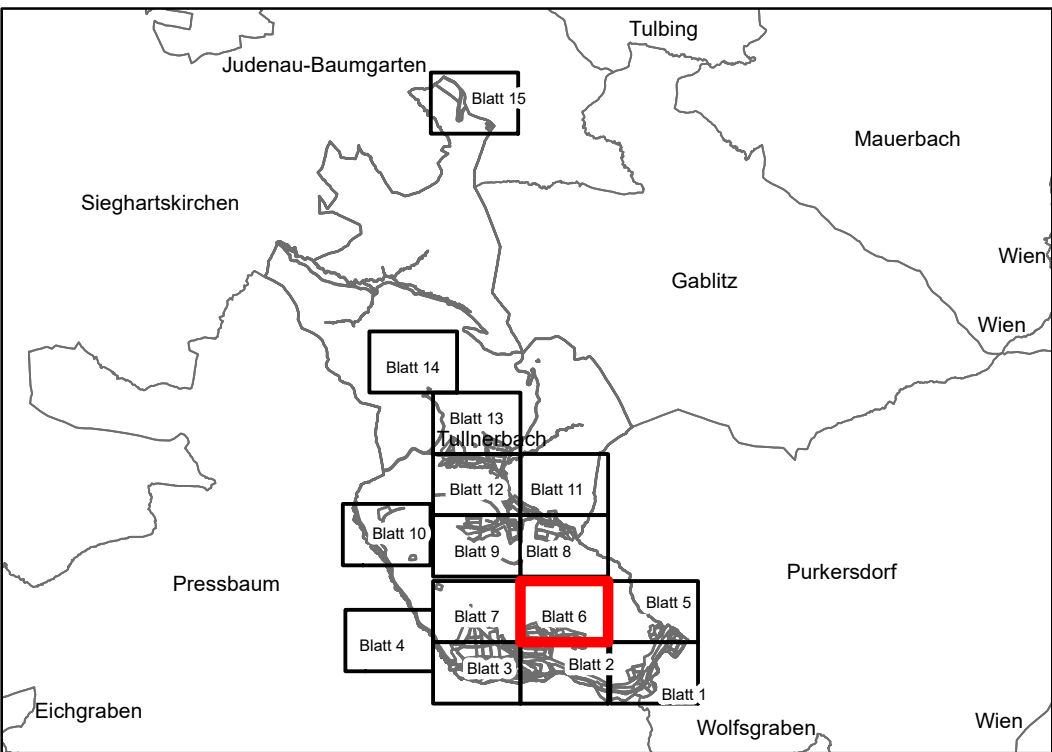

BEURKUNDUNG DURCH DEN PLANVERFASSER

16-82/BBPL/
301-06/
Beschluss-
fassung

Rundsigel Unterschrift Datum Zahl

MASSSTAB 1:1000

Legende siehe Legendenblatt



N