


BEBAUUNGSPLAN

Marktgemeinde TULLNERBACH

8. Bebauungsplanänderung

Blattschnittübersicht:

Blatt 14

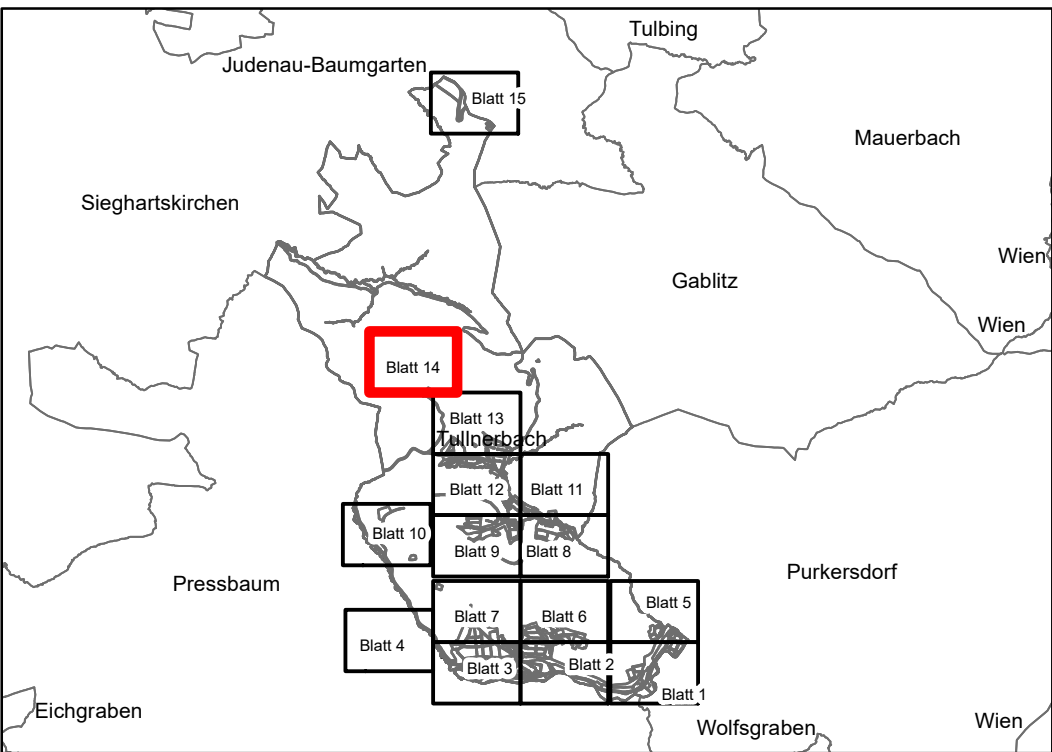

BEURKUNDUNG DURCH DEN PLANVERFASSER

16-82/BBPL/  
301-06/  
Beschluss-  
fassung

Rundsigel      Unterschrift      Datum      Zahl

MASSSTAB 1:1000

Legende siehe Legendenblatt

