


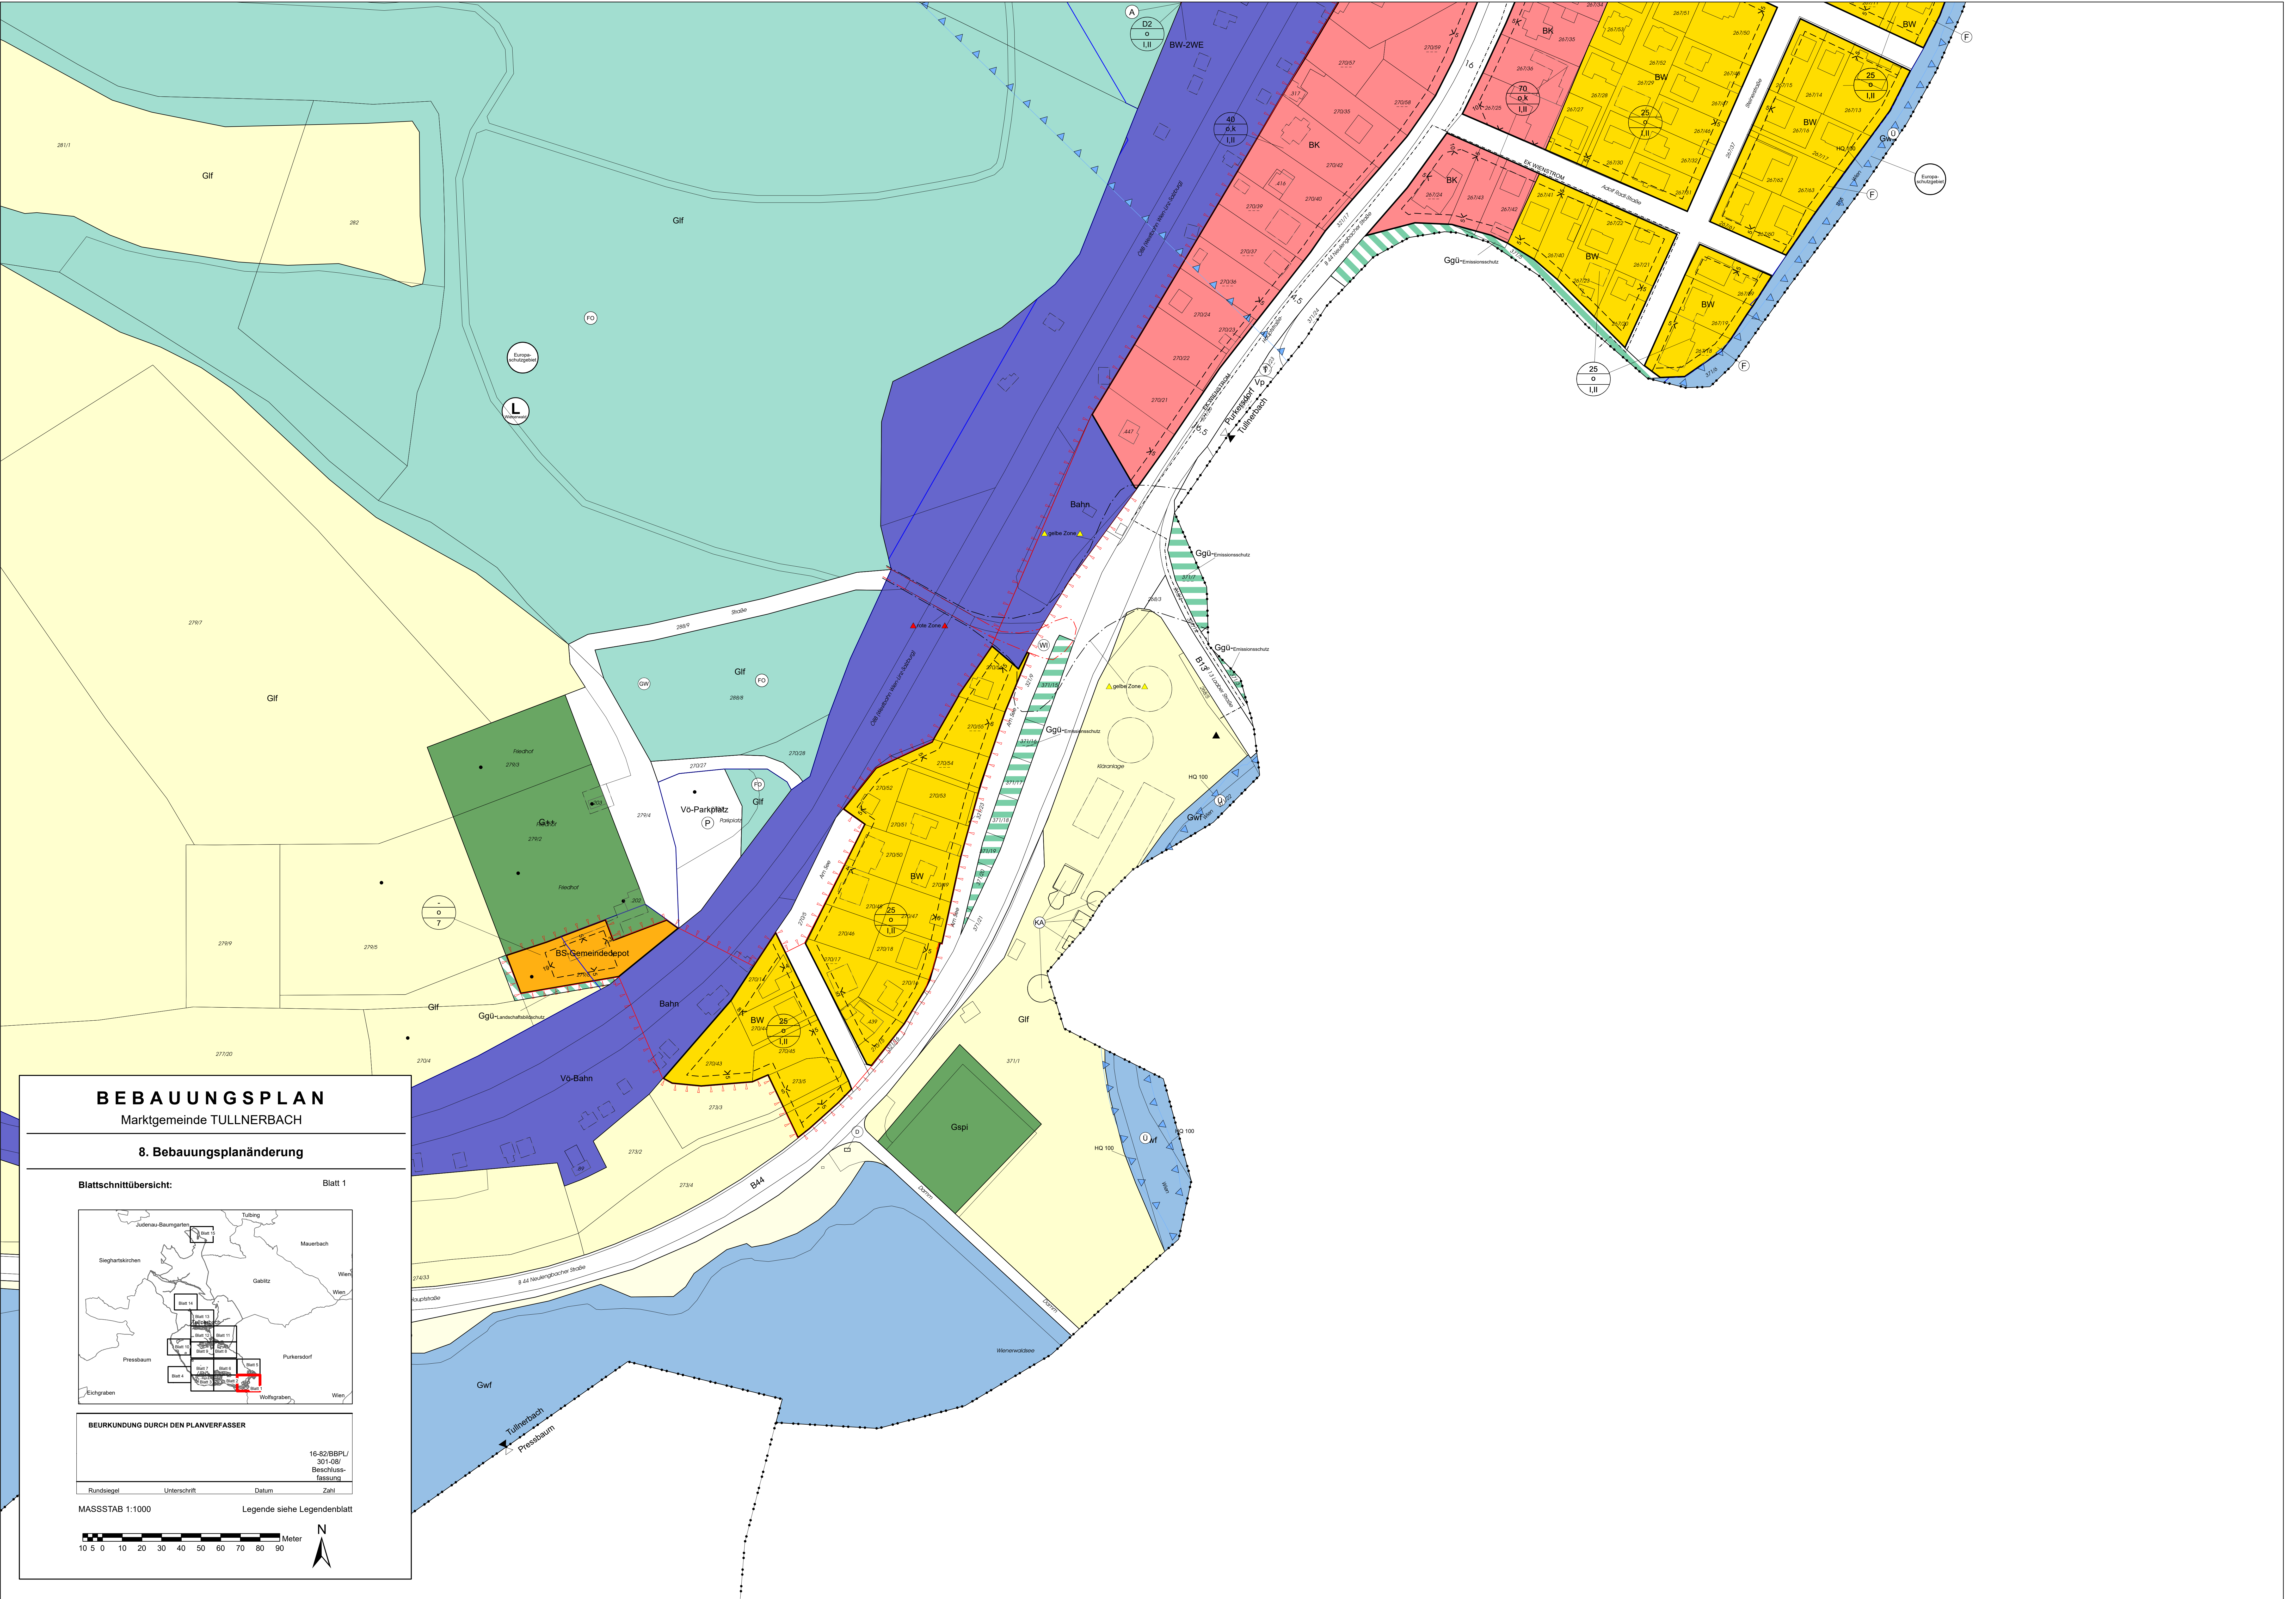

BEBAUUNGSPLAN
Marktgemeinde TULLNERBACH

8. Bebauungsplanänderung

Blattschnittübersicht:

Blatt 1

BEURKUNDUNG DURCH DEN PLANVERFASER

16-82/BBPL/
301-Gb/
Beschluss-
fassung

Rundstempel

Unterschrift

Datum

Zahl

MASSSTAB 1:1000

Legende siehe Legendenblatt

10 5 0 10 20 30 40 50 60 70 80 90

Meter

N

HINWEIS: Rechtsanspruch aus diesem Dokument nicht ableitbar!