


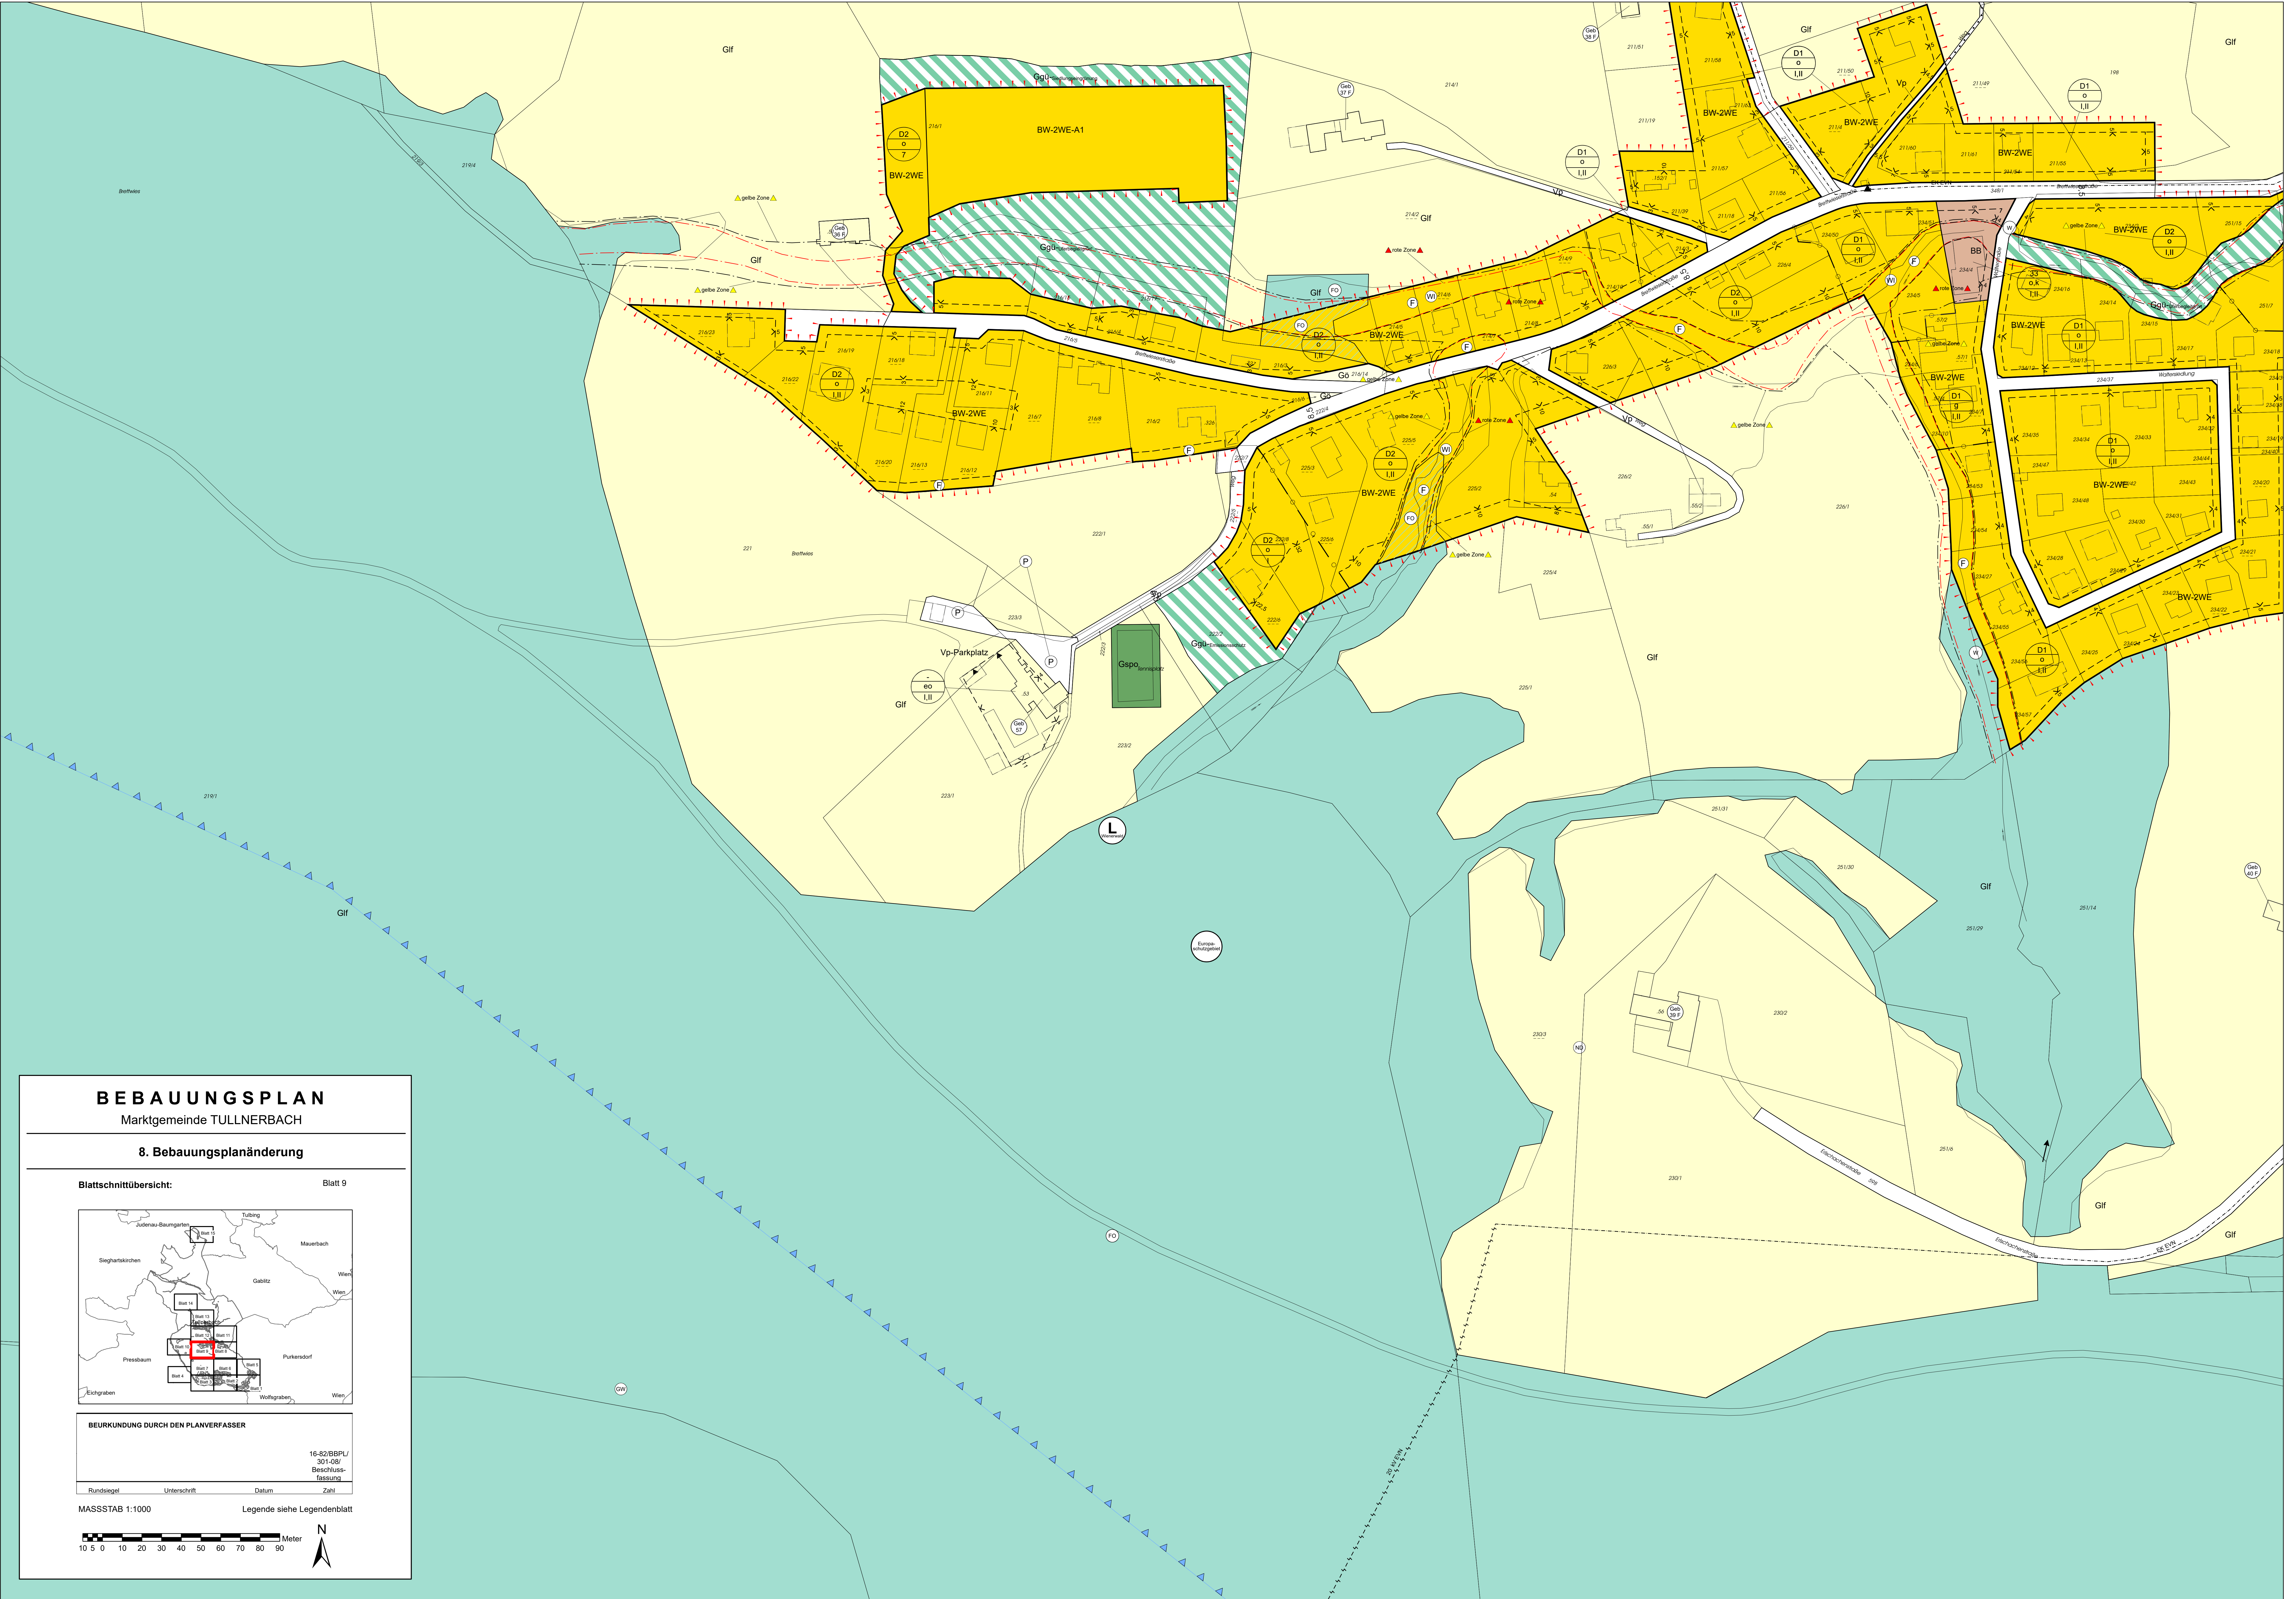

BEBAUUNGSPLAN
Marktgemeinde TULLNERBACH

8. Bebauungsplanänderung

Blattschnittübersicht:

Blatt 9

BEURKUNDUNG DURCH DEN PLANVERFASSER

16-82/BBPL/
301-GM/
Beschluss-
fassung

Rundstempel

Unterschrift

Datum

Zahl

MASSSTAB 1:1000

Legende siehe Legendenblatt

10

5

0

10

20

30

40

50

60

70

80

90

Meter

N